



ENSEIGNE 600x200mm

SPOT

ENSEIGNE 1000x500mm

2.00

1.50

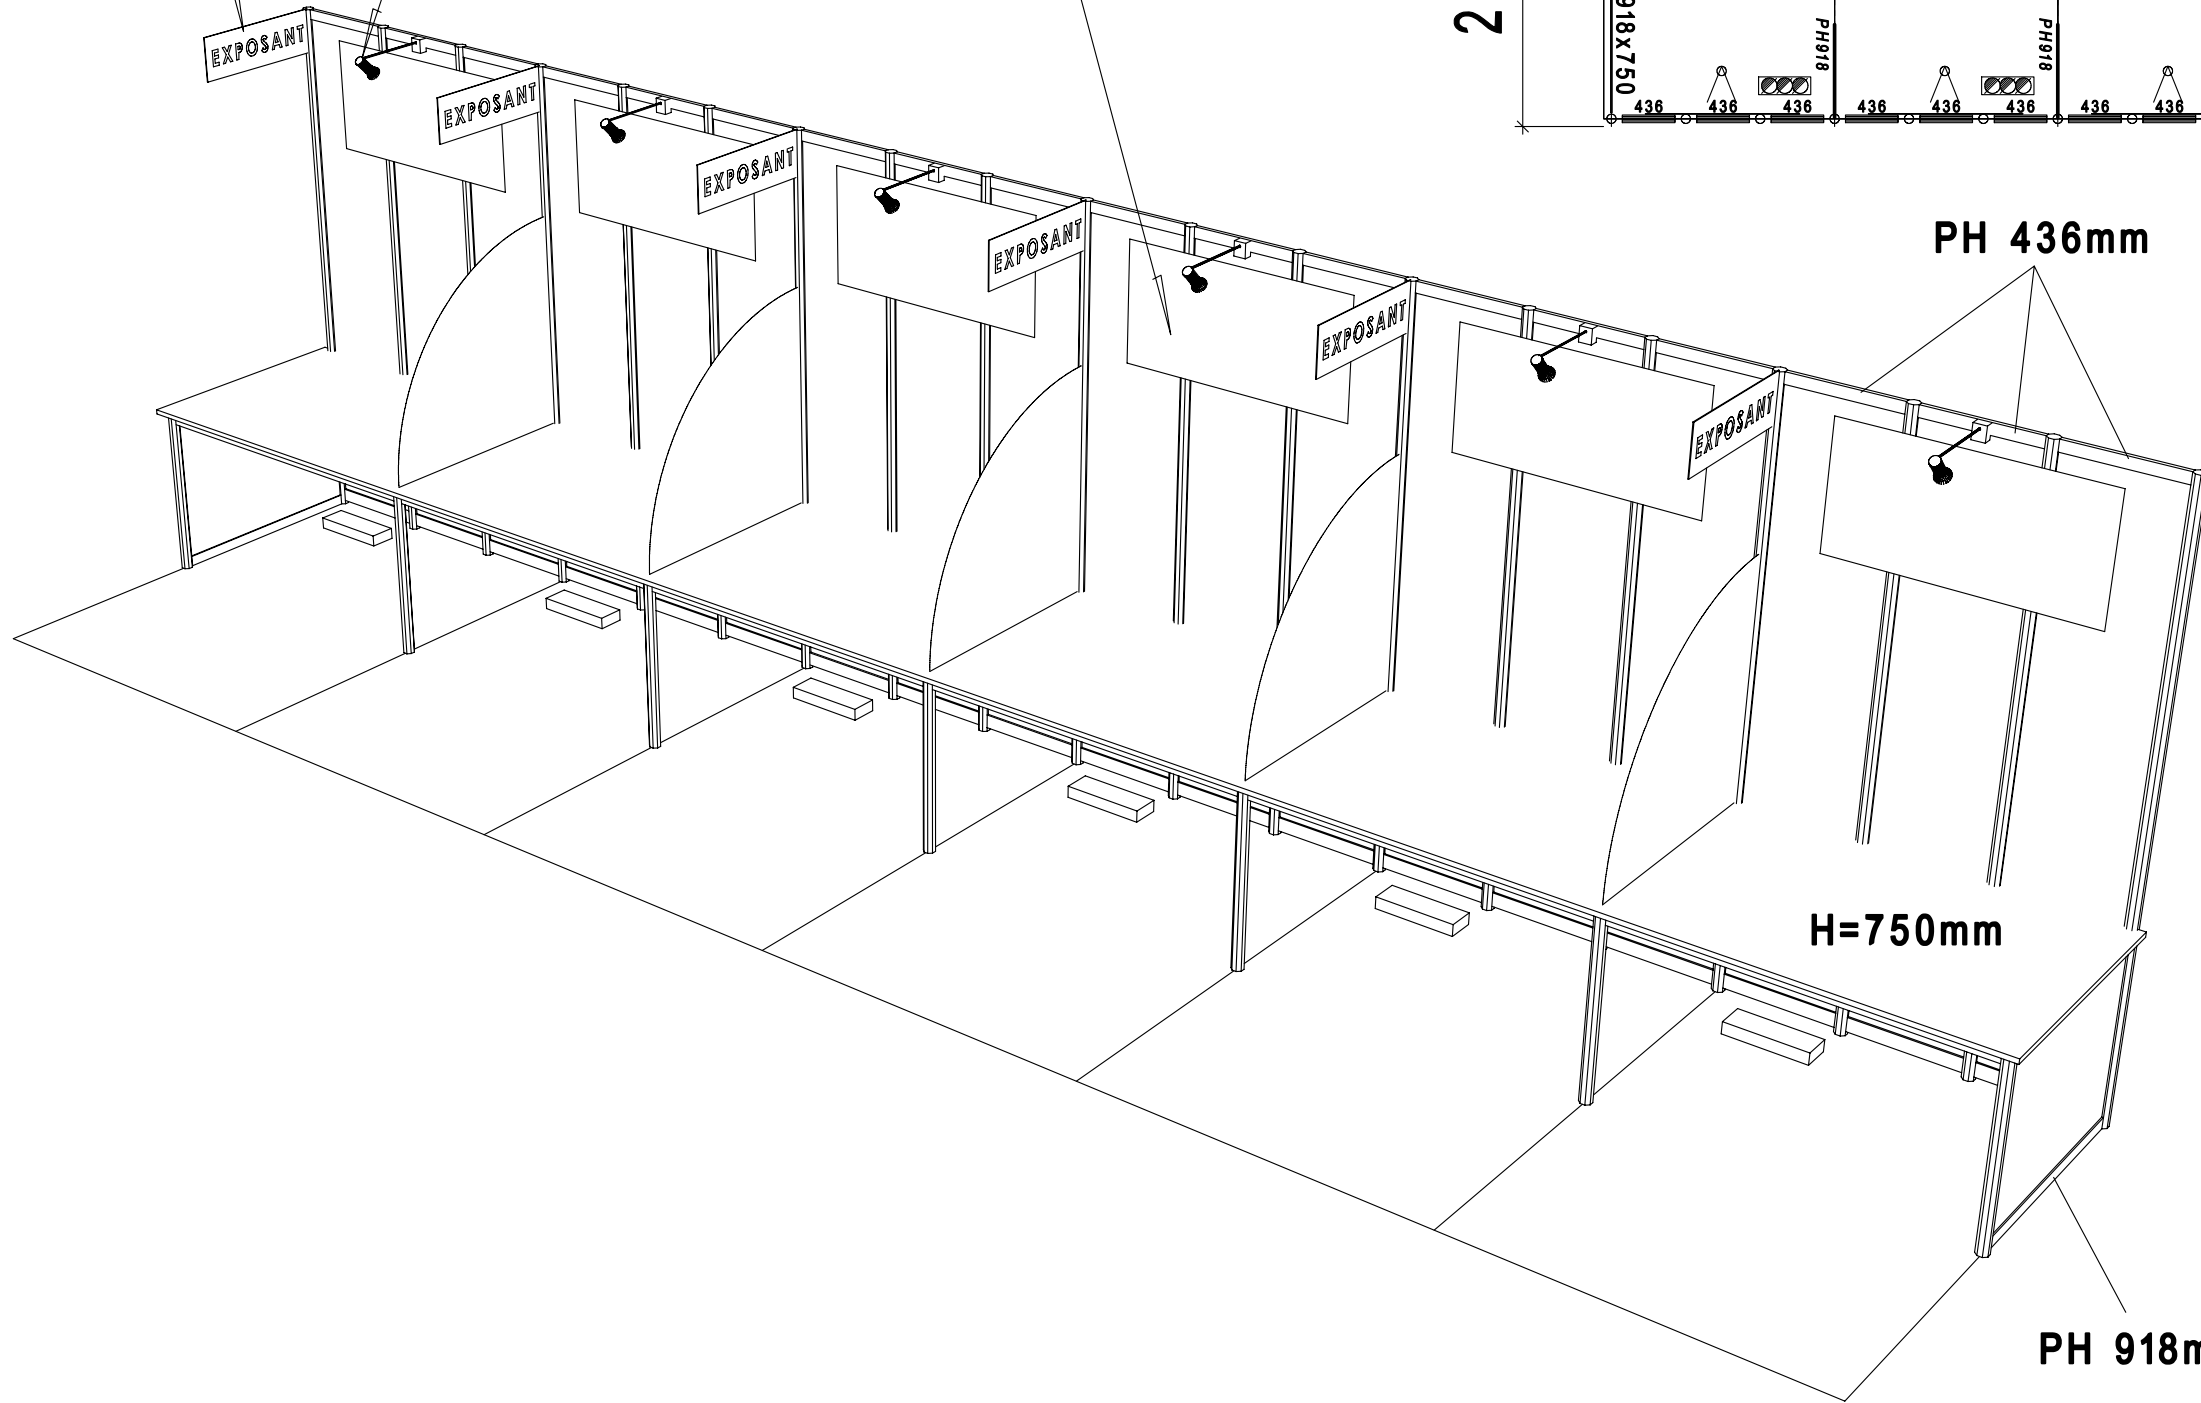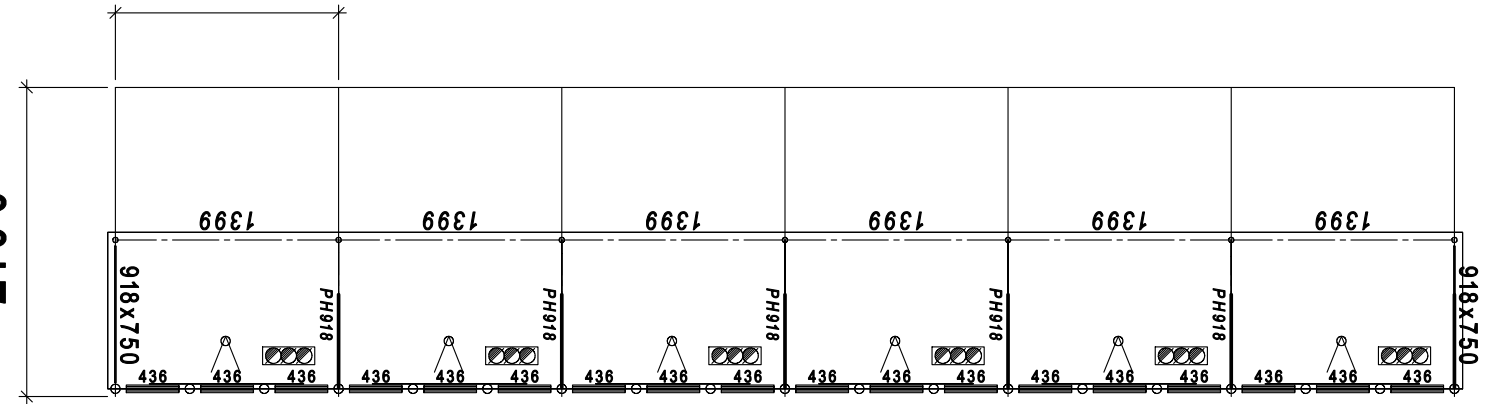

PH 436mm

H=2400mm

H=750mm

PH 918mm

AZOK :

ALU :

MELA :

SOUS RESERVE D'ACCEPTATION DU CABINET DE SECURITE

DISPOSE

SALON MICROENTREPRISES 2006
 DU 10 AU 12 OCTOBRE 2006
 CIP NIVEAU 2 - PARIS
 MICRO STANDS

PLAN ECH:
mm/M

DATE: 24/03/2006

1 /

FAIT PAR: JP ROUSSEL

LIEU:

PALAIS DES CONGRES